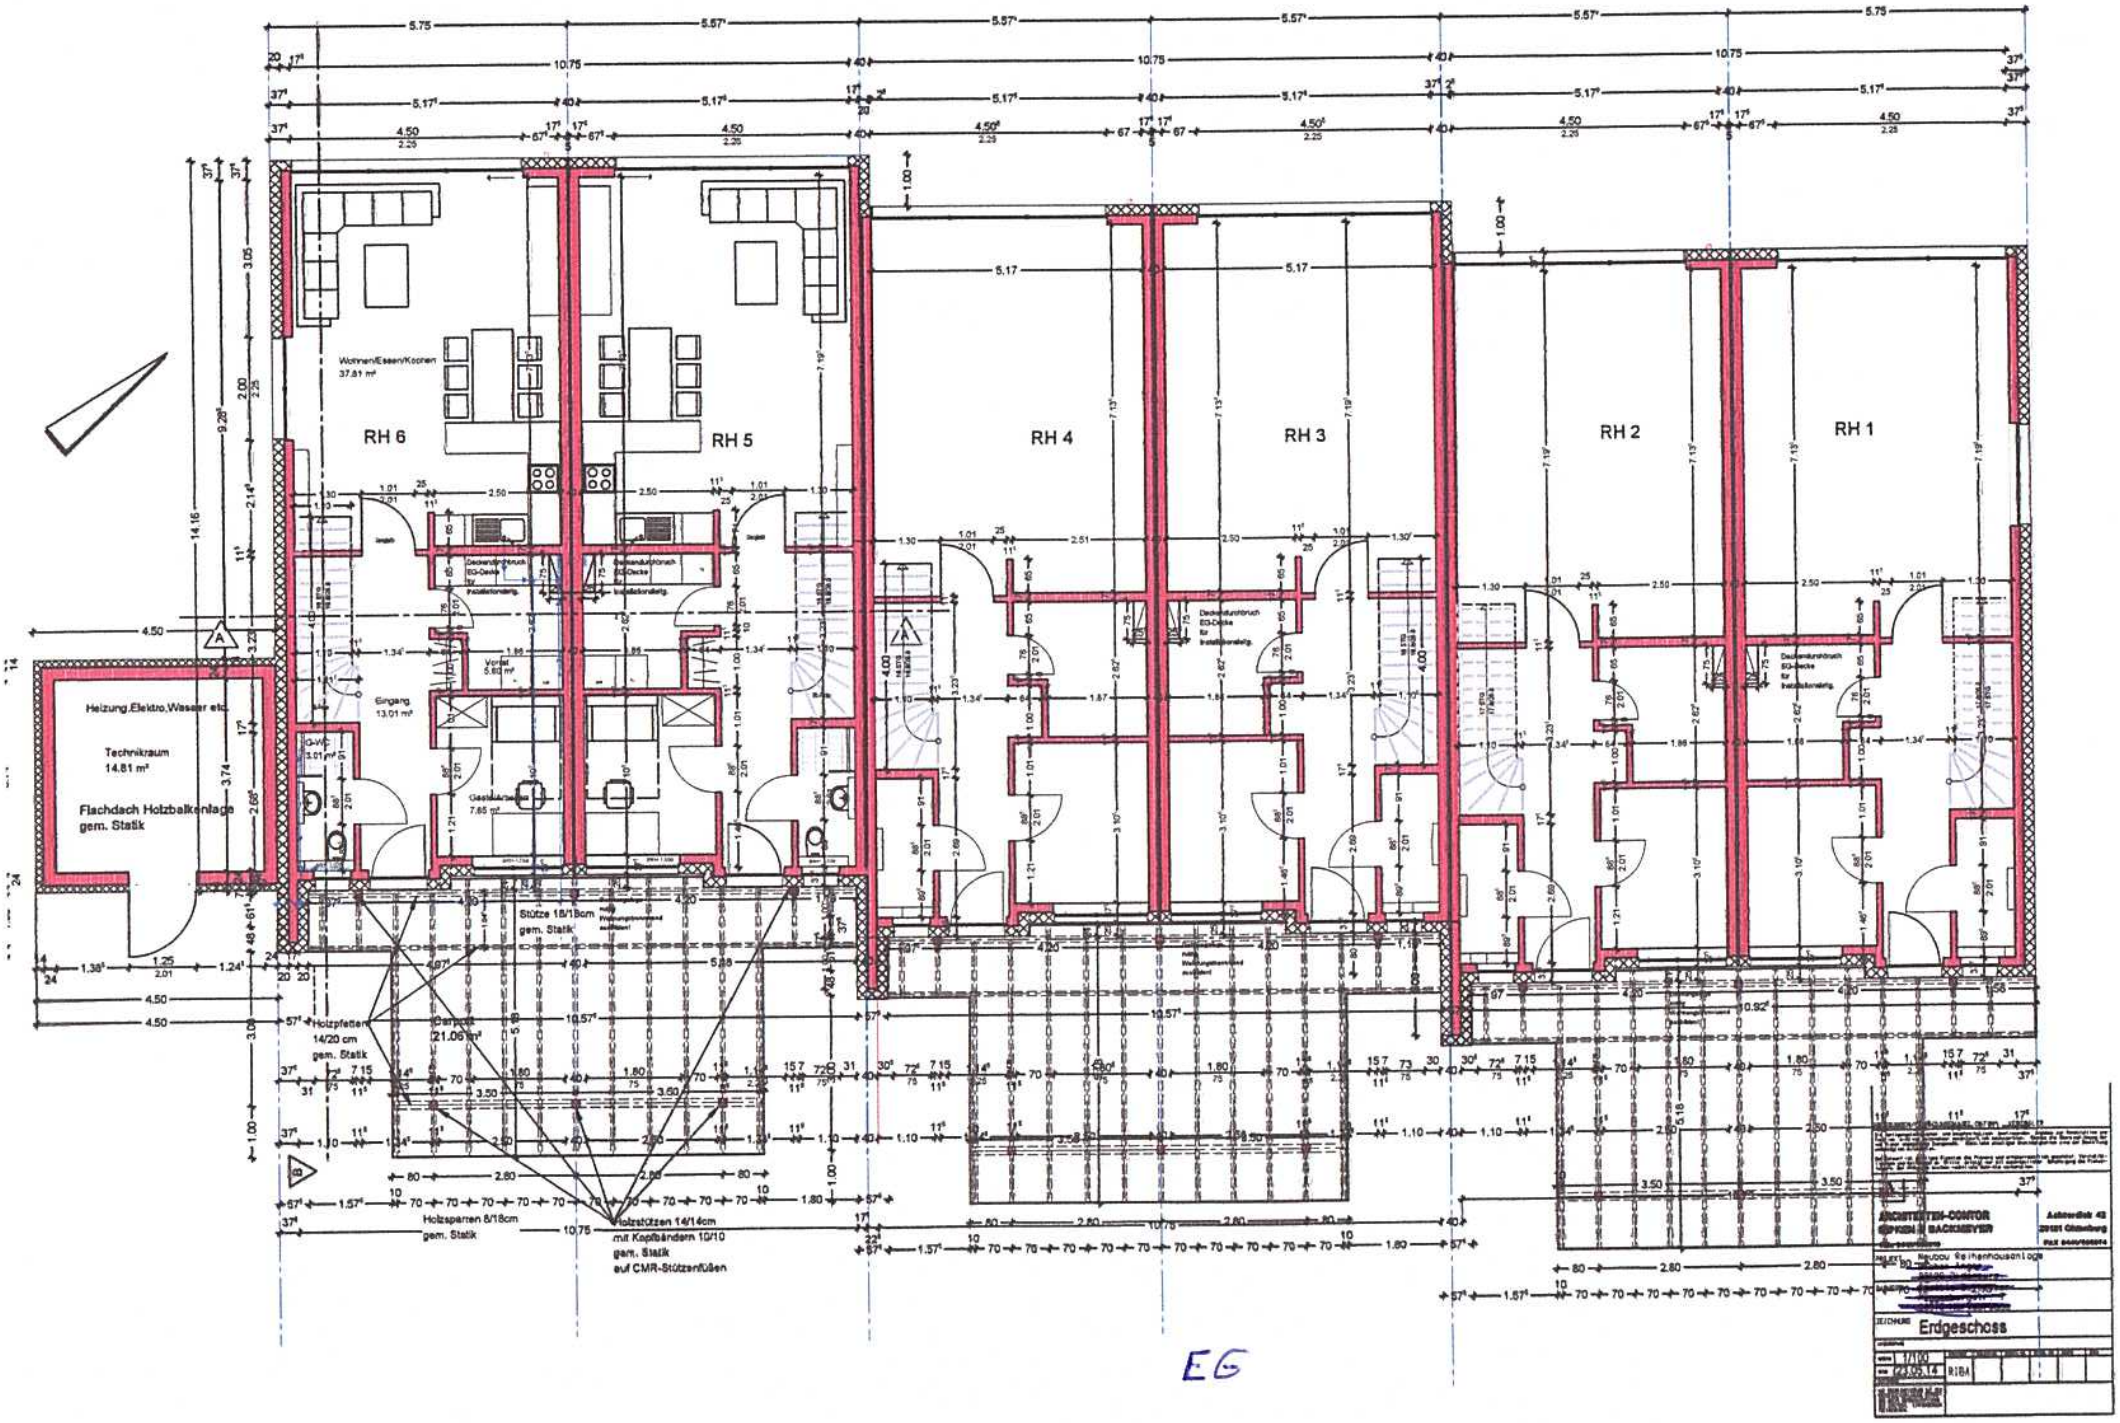
RH 6
RH 5
RH 4
RH 3
RH 2
RH 1
Wohnen/Essen/Kochen
37.81 m²
Heizung,Elektro,Wasser etc.
Technikraum
14.81 m²
Flachdach Holzbalkenlage
gem. Statik
Eingang
13.01 m²
Vorrat
5.60 m²
Gastelärbeiten
7.65 m²
Stütze 18/18cm
gem. Statik
Holzpfetten
14/20 cm
gem. Statik
Carport
21.06 m²
Holzsparren 8/18cm
gem. Statik
Holzstützen 14/14cm
mit Kopfbändern 10/10
gem. Statik
auf CMR-Stützenfüßen
Erdgeschoss
1/100
23.05.14
RIBA
ARCHITEKTEN-CONTOR
KIPKEN & BACKMEYER
Achterdiek 42
Neubau Reihenhausanlage

EG